


### Légende eau potable

Appareil de mesure	Régulateur de débit
Borne d'irrigation simple	Réducteur de pression
Borne d'irrigation sous regard	Stabilisateur de pression
Borne de puisage	E-Sens d'écoulement
Bouche arrosage/lavage	Bâche
Décharge 1/4 tour	Réservoir enterré ou semi-enterré
Décharge	Station de Traitement
Ventouse	Vanne électrique
Décharge / Ventouse	Vanne 1/4 tour
Source / Forage	Vanne 1/4 tour fermée
Puits/rd incendie	Vanne ouverte sans horaire
Poteau incendie Ø=150mm	Vanne ouverte
Poteau incendie Ø=100mm	Vanne fermée sans horaire
Poteau incendie Ø=80mm	Vanne fermée
Poteau incendie Ø=60mm	Branchement particulier
Bouche incendie Ø=150mm	Fourreau Eau potable
Bouche incendie Ø=100mm	IRRIGATION
Bouche incendie Ø=80mm	Conduite eau potable
Bouche incendie Ø=60mm	Réseau en attente de saisie
Noeud	Emprise d'ouvrage
Station de refoulement	
E-Regard de branchement	

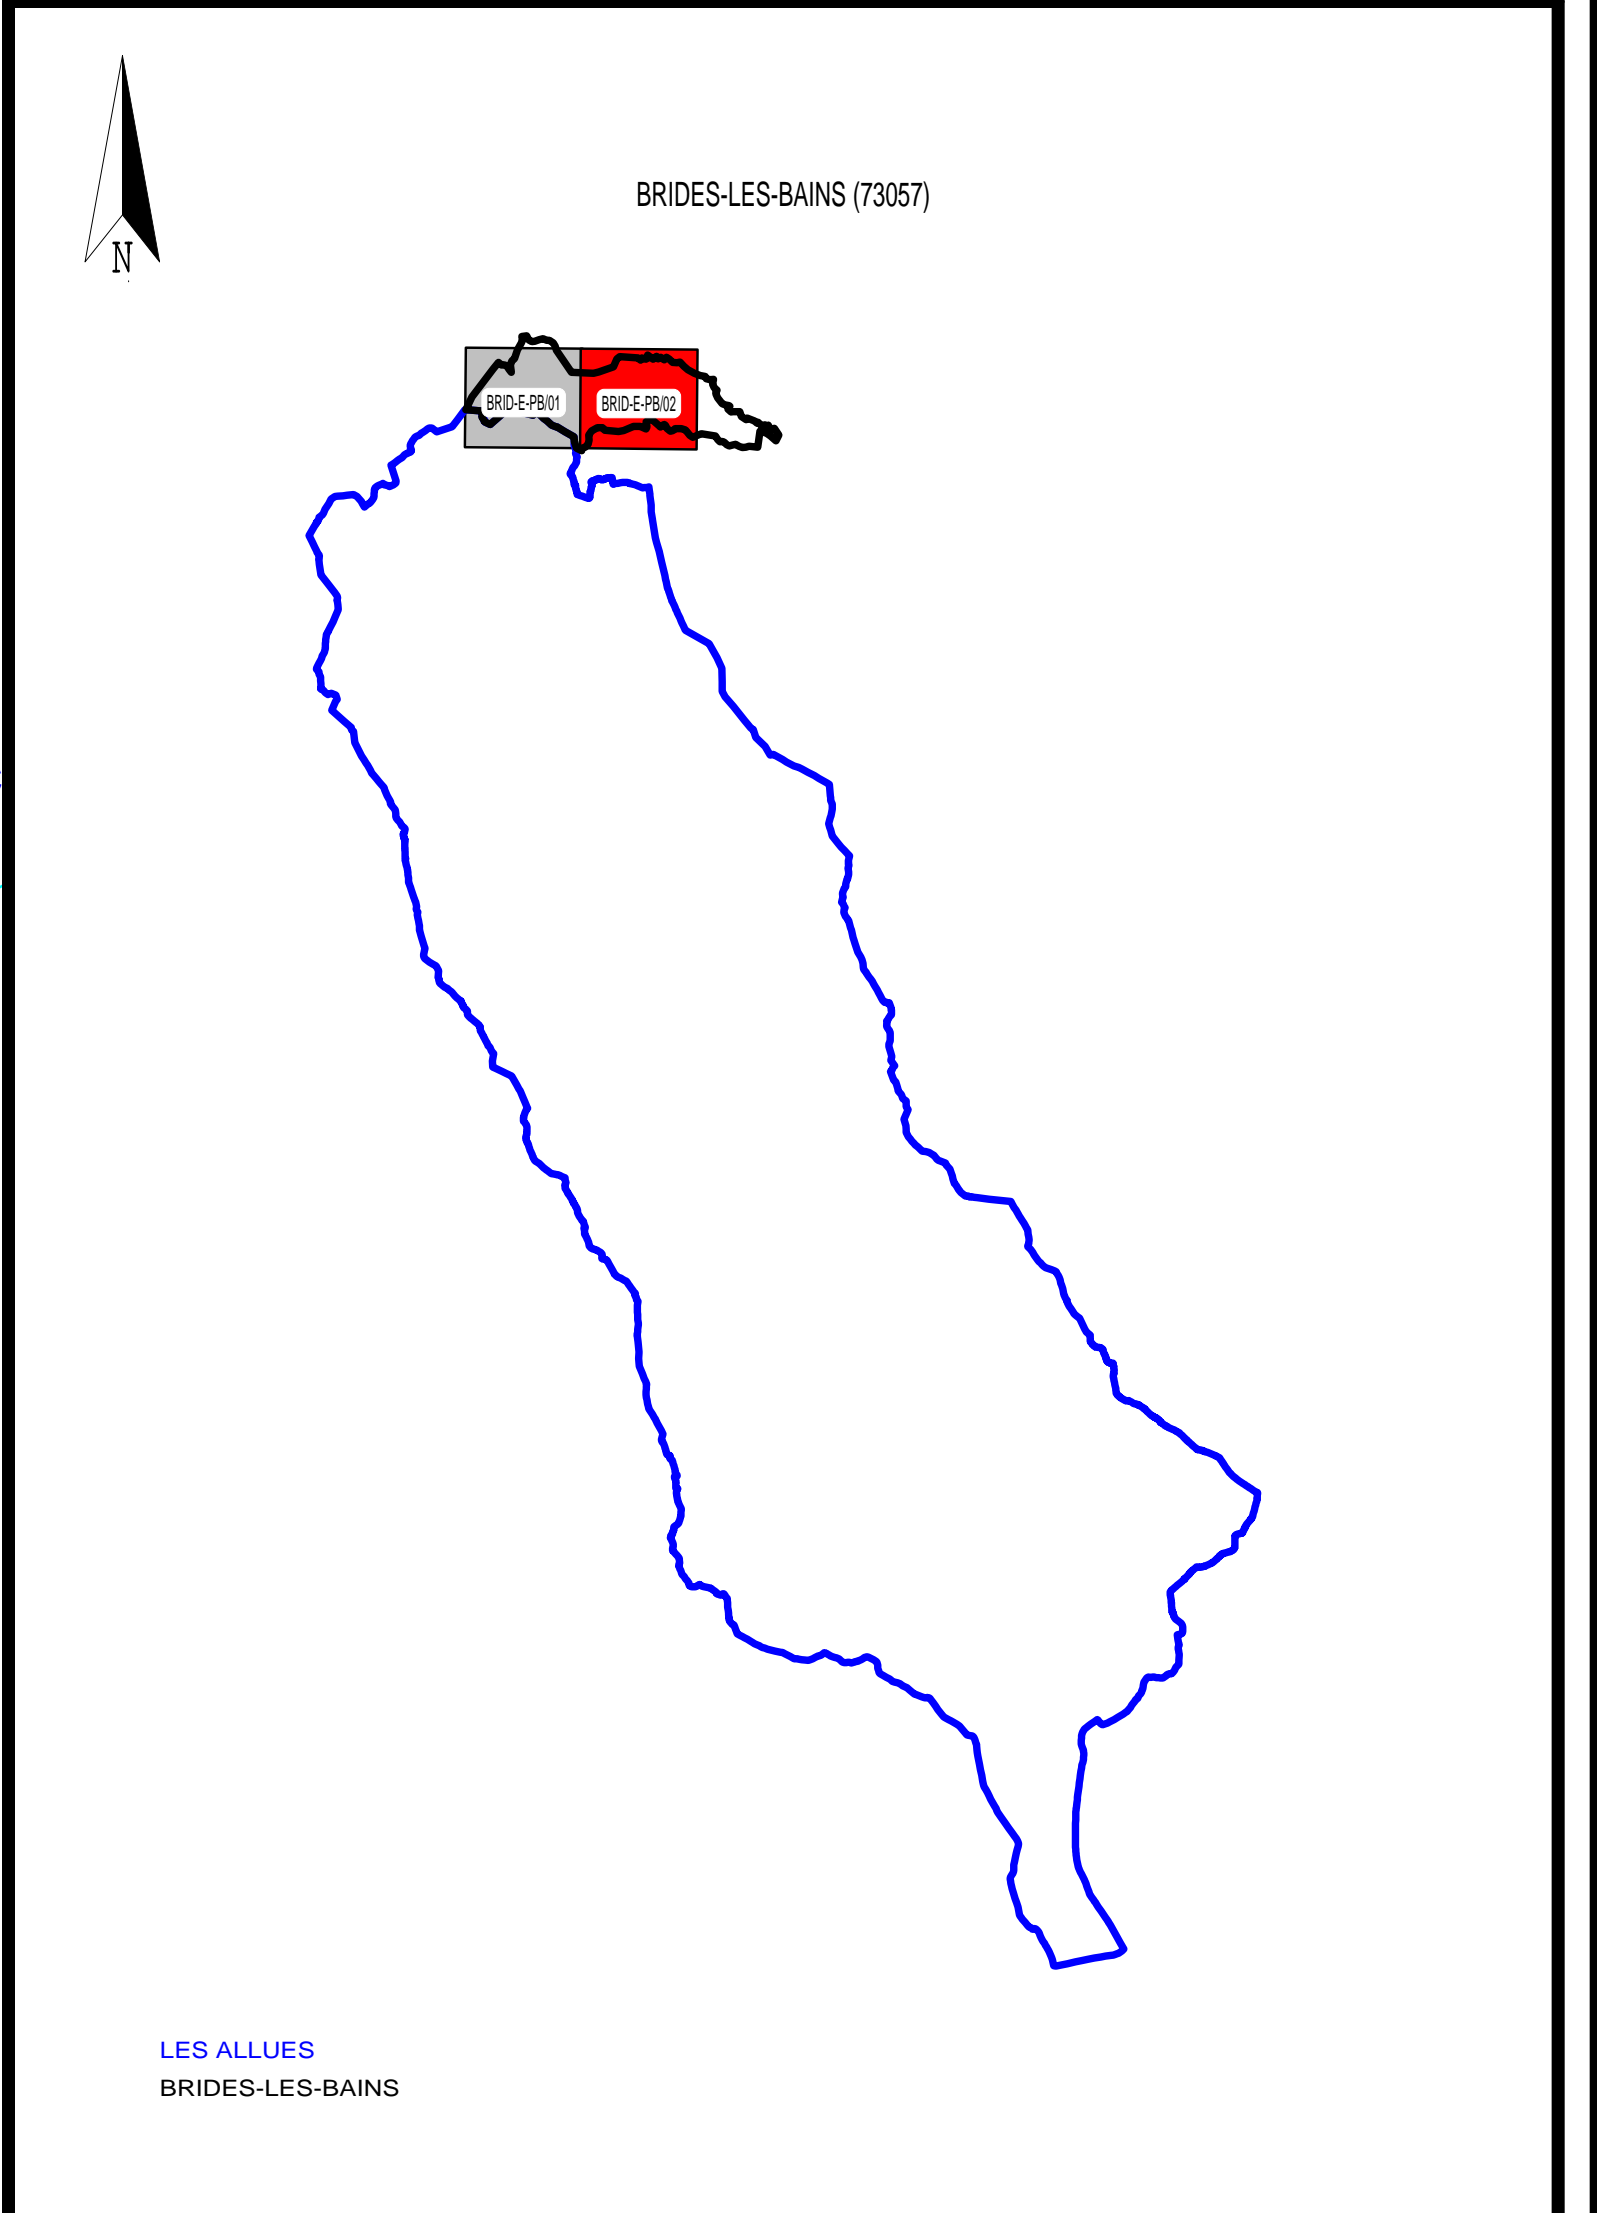

environnement

Lyonnaise des Eaux

ENTREPRISE REGIONALE  
RHONE ALPES AUVERGNE

**\*BRIDES-LES-BAINS (73057)\***

**RESEAU D'EAU POTABLE**

PLANCHE 02  
Édition du 13/02/2014

N° du plan : BRID-E-PB-02
Contrat : 3446 73057
Echelle : 1/1500
Indice :