


Légende eau potable

	Appareil de mesure		Régulateur de débit
	Borne d'irrigation simple		Réducteur de pression
	Borne d'irrigation sous regard		Stabilisateur de pression
	Borne de puisage		E-Sens d'écoulement
	Bouche arrosage/lavage		Bâche
	Décharge 1/4 tour		Réservoir enterré ou semi-enterré
	Décharge		Station de Traitement
	Ventouse		Vanne électrique
	Décharge / Ventouse		Vanne 1/4 tour
	Source / Forage		Vanne 1/4 tour fermée
	Puisard incendie		Vanne ouverte sans horaire
	Poteau incendie Ø=150mm		Vanne ouverte
	Poteau incendie Ø=100mm		Vanne fermée sans horaire
	Poteau incendie Ø=80mm		Vanne fermée
	Poteau incendie Ø=80mm		Branchement particulier
	Bouche incendie Ø=150mm		Fourreau Eau potable
	Bouche incendie Ø=80mm		IRRIGATION
	Bouche incendie Ø=80mm		Conduite eau potable
	Noeud		Réseau en attente de saisie
	Station de refoulement		Emprise d'ouvrage
	E-Regard de branchement		

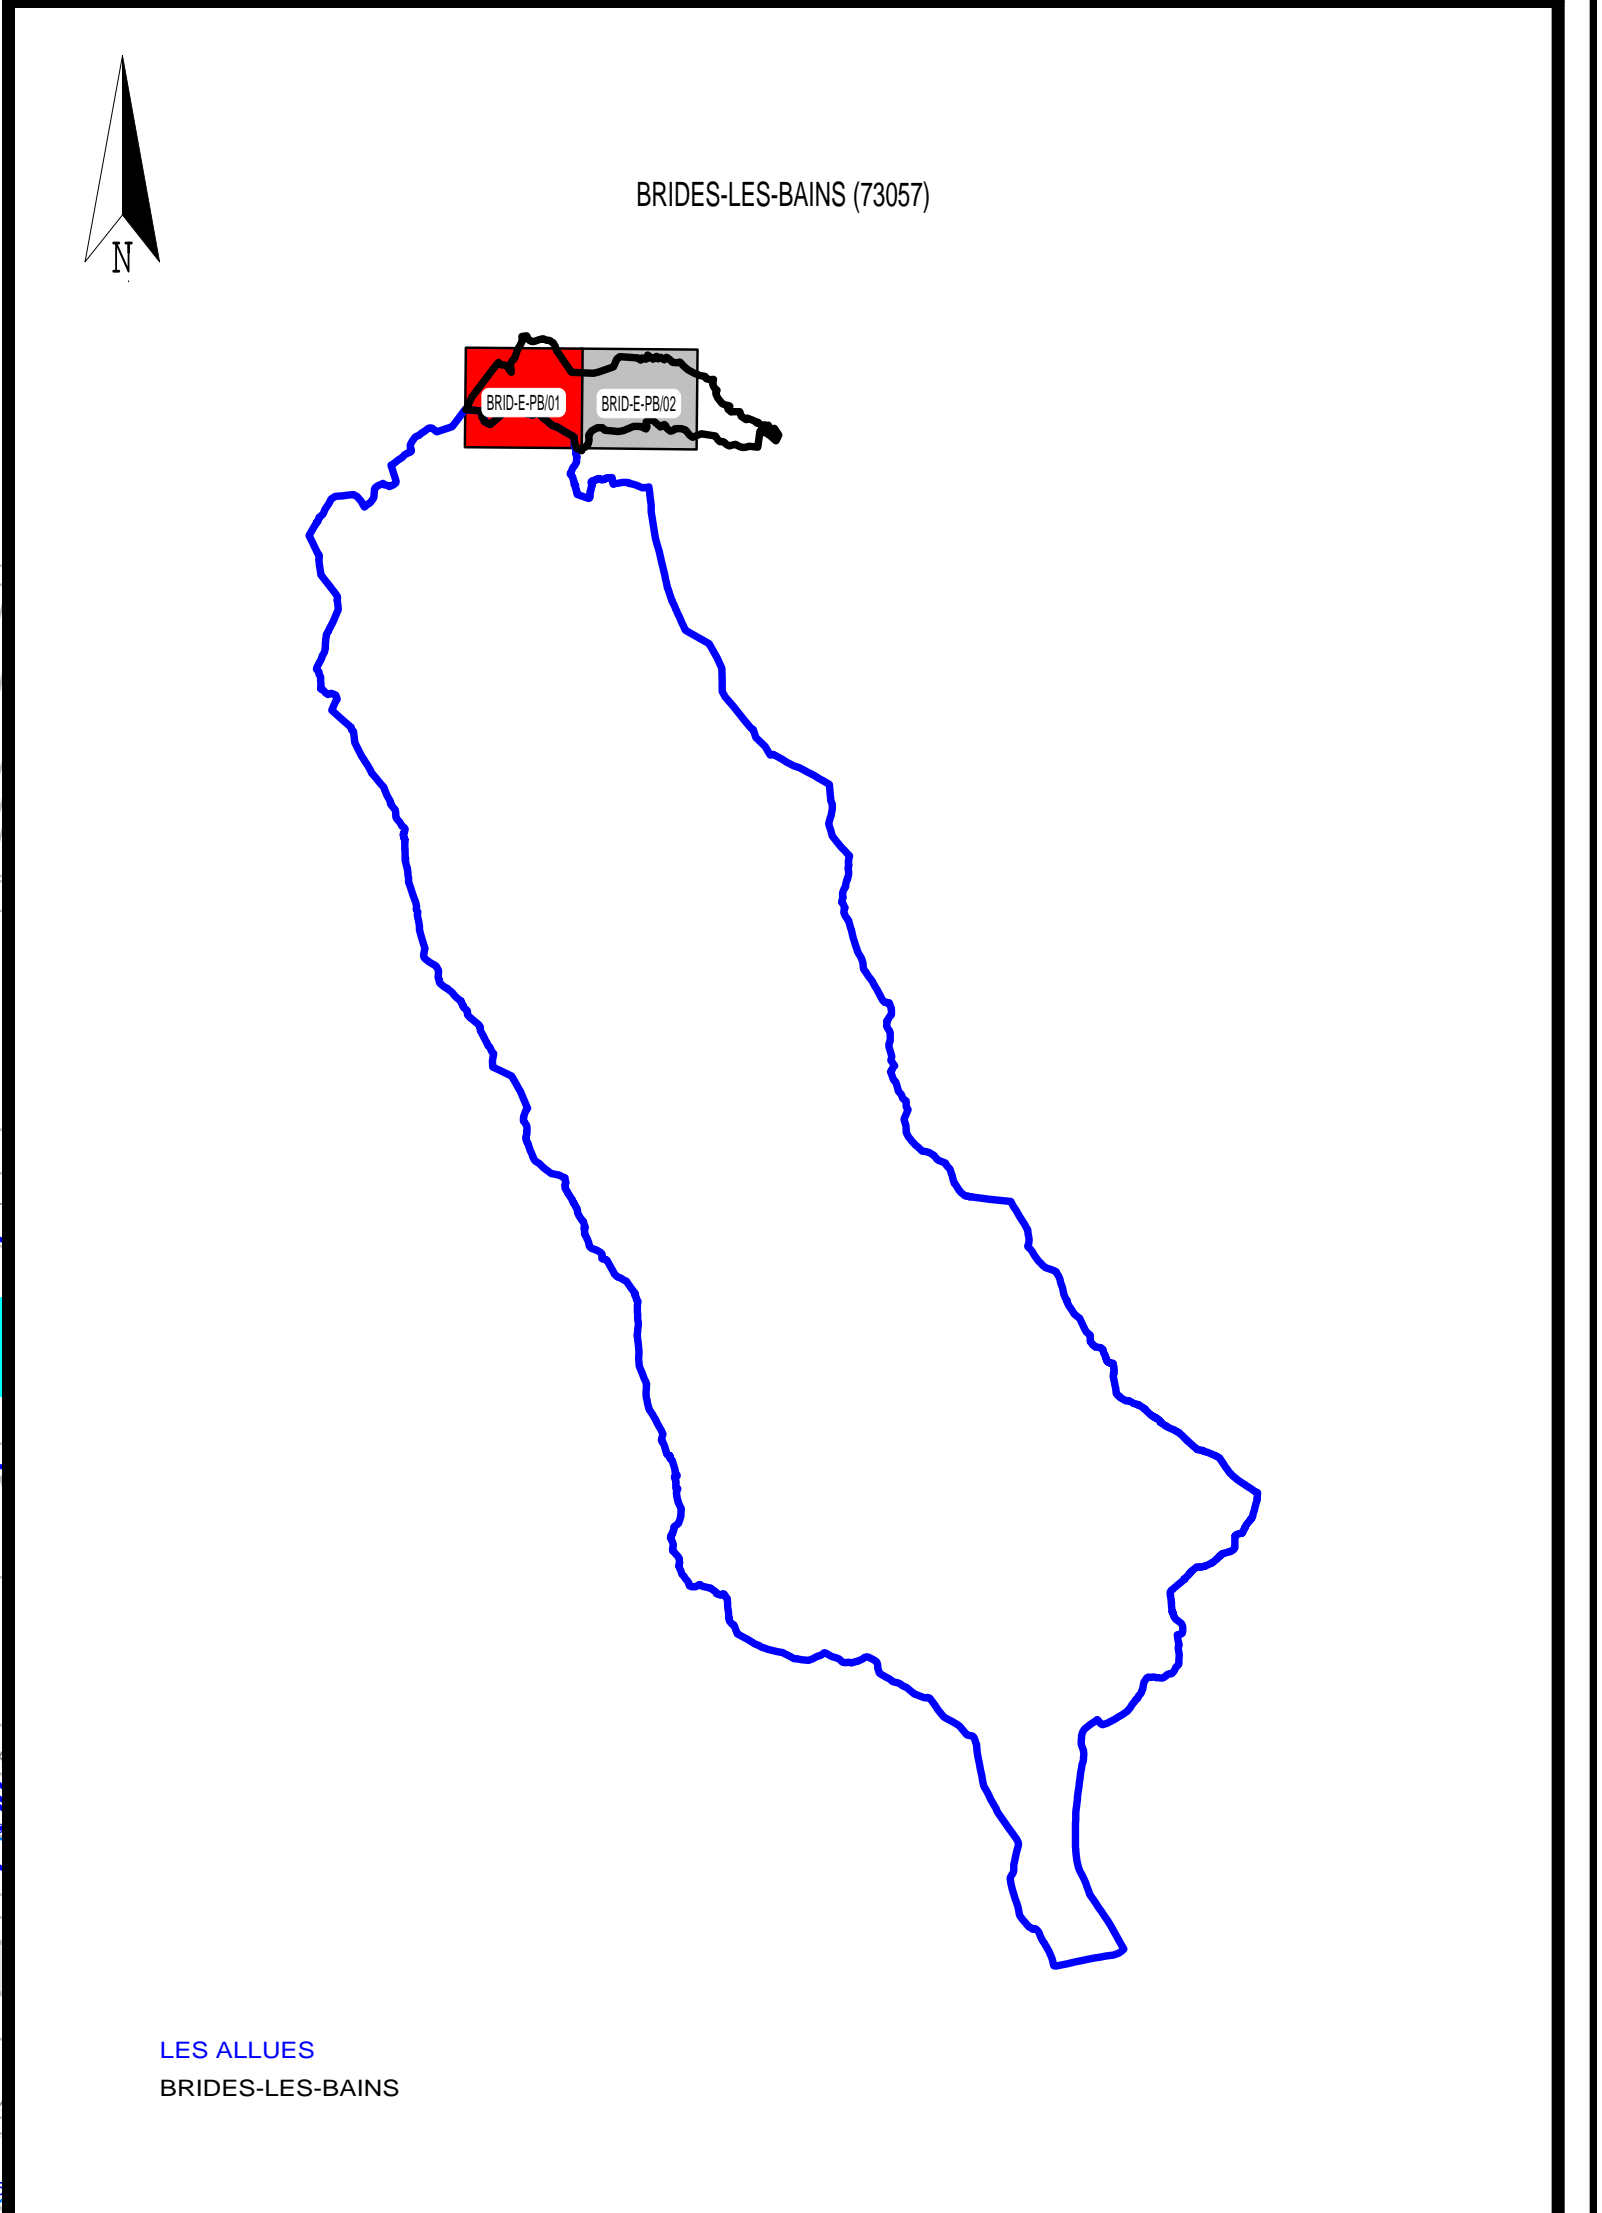

ENTREPRISE REGIONALE
RHONE ALPES AUVERGNE

BRIDES-LES-BAINS (73057)

RESEAU D'EAU POTABLE

PLANCHE 01
Édition du 13/02/2014

N° du plan : BRID-E-PR-01	Contrat : 3446 73057	Echelle : 1/1500	Indice :
---------------------------	----------------------	------------------	----------